



GoldenHills

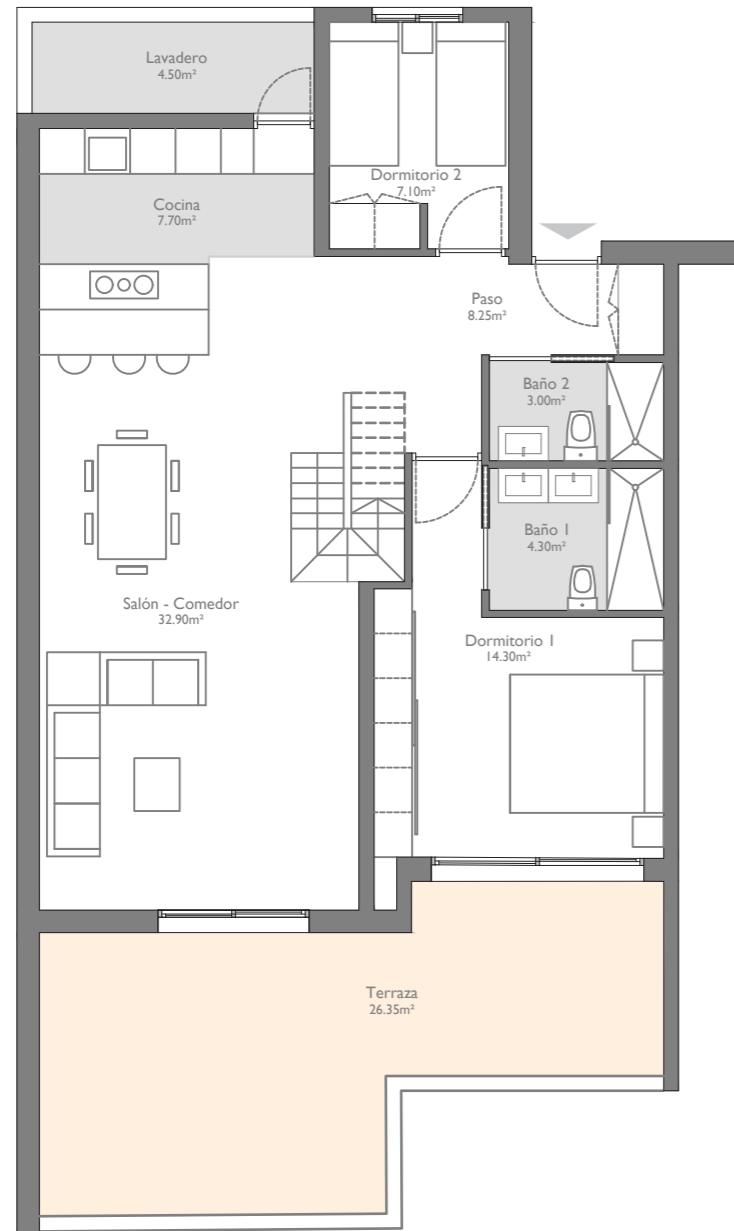

PLANTA BAJA

Escala: 1/100

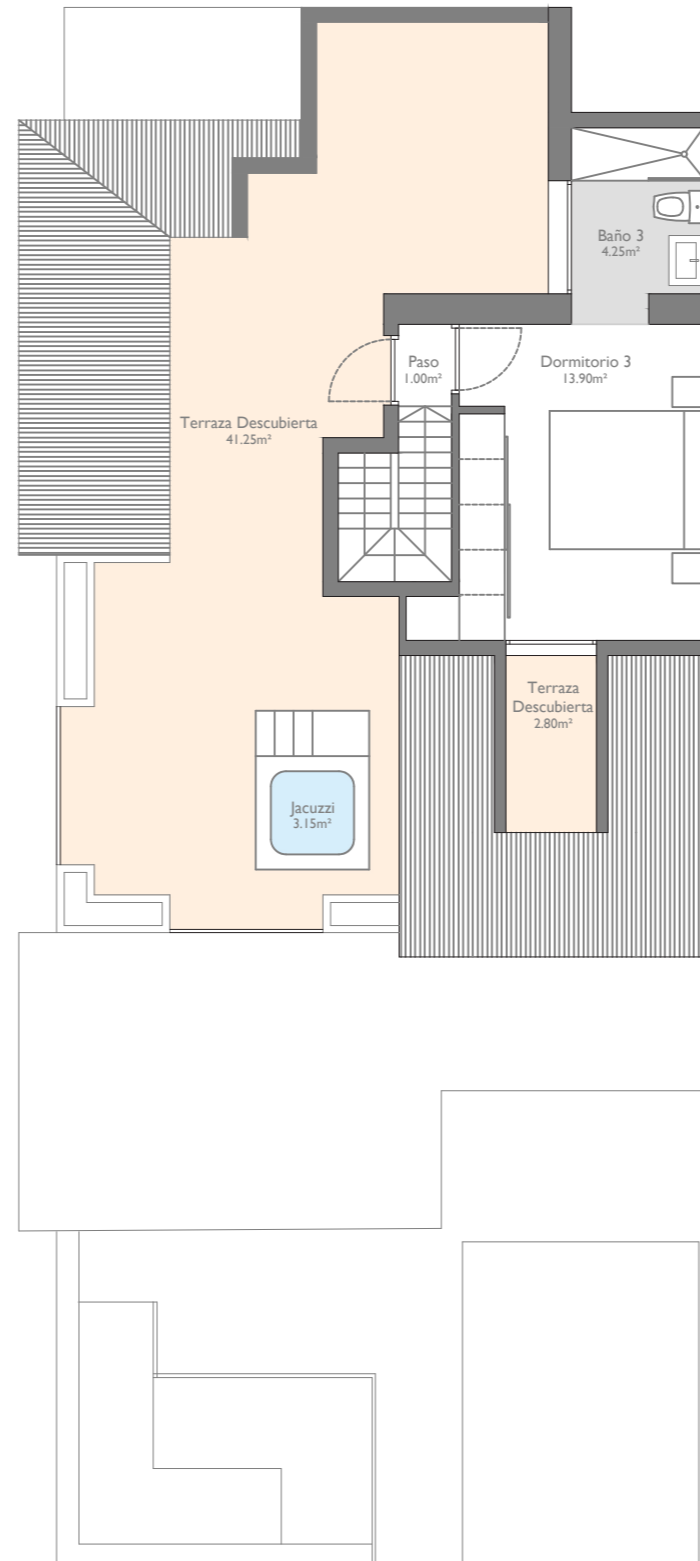

PLANTA PRIMERA

Escala: 1/100

CUADRO DE SUPERFICIES

VIVIENDA I-B		MÓDULO I
PLANTA BAJA		SUP. ÚTIL
PASO	8.25 m ²	
SALÓN - COMEDOR	32.90 m ²	
COCINA	7.70 m ²	
LAVADERO	4.50 m ²	
DORMITORIO 1	14.30 m ²	
BAÑO 1	4.30 m ²	
DORMITORIO 2	7.10 m ²	
BAÑO 2	3.00 m ²	
TOTAL		82.05 m²
TERRAZA		26.35 m ²
PLANTA PRIMERA		SUP. ÚTIL
PASO	1.00 m ²	
DORMITORIO 3	13.90 m ²	
BAÑO 3	4.25 m ²	
TOTAL		19.15 m²
TOTAL SUP. ÚTIL		101.20 m²
TOTAL SUP. CONST. + COMUNES		179.56 m ²
SUP. PLAZA GARAJE + COMUNES		60.04 m ²

TERRAZA DESCUBIERTA	41.25 m ²
TERRAZA DESCUBIERTA	2.80 m ²
JACUZZI	3.15 m ²

